


Утверждена

Григорьевский
Тялов административный район
п. Бисакарево
 от *10.04.14г.* № *170*

Схема расположения земельного участка или земельных участков на кадастровом плане территории

Кадастровый номер земельного участка 33:01:001808:1835					
Площадь земельного участка 1620 кв.м					
Обозначение точки	Координаты МСК33		Обозначение точки		
	х	у		х	у
н1	232 025,30	123 341,79	н3	231 981,01	123 378,67
н2	232 016,27	123 385,87	н4	231 990,00	123 334,58

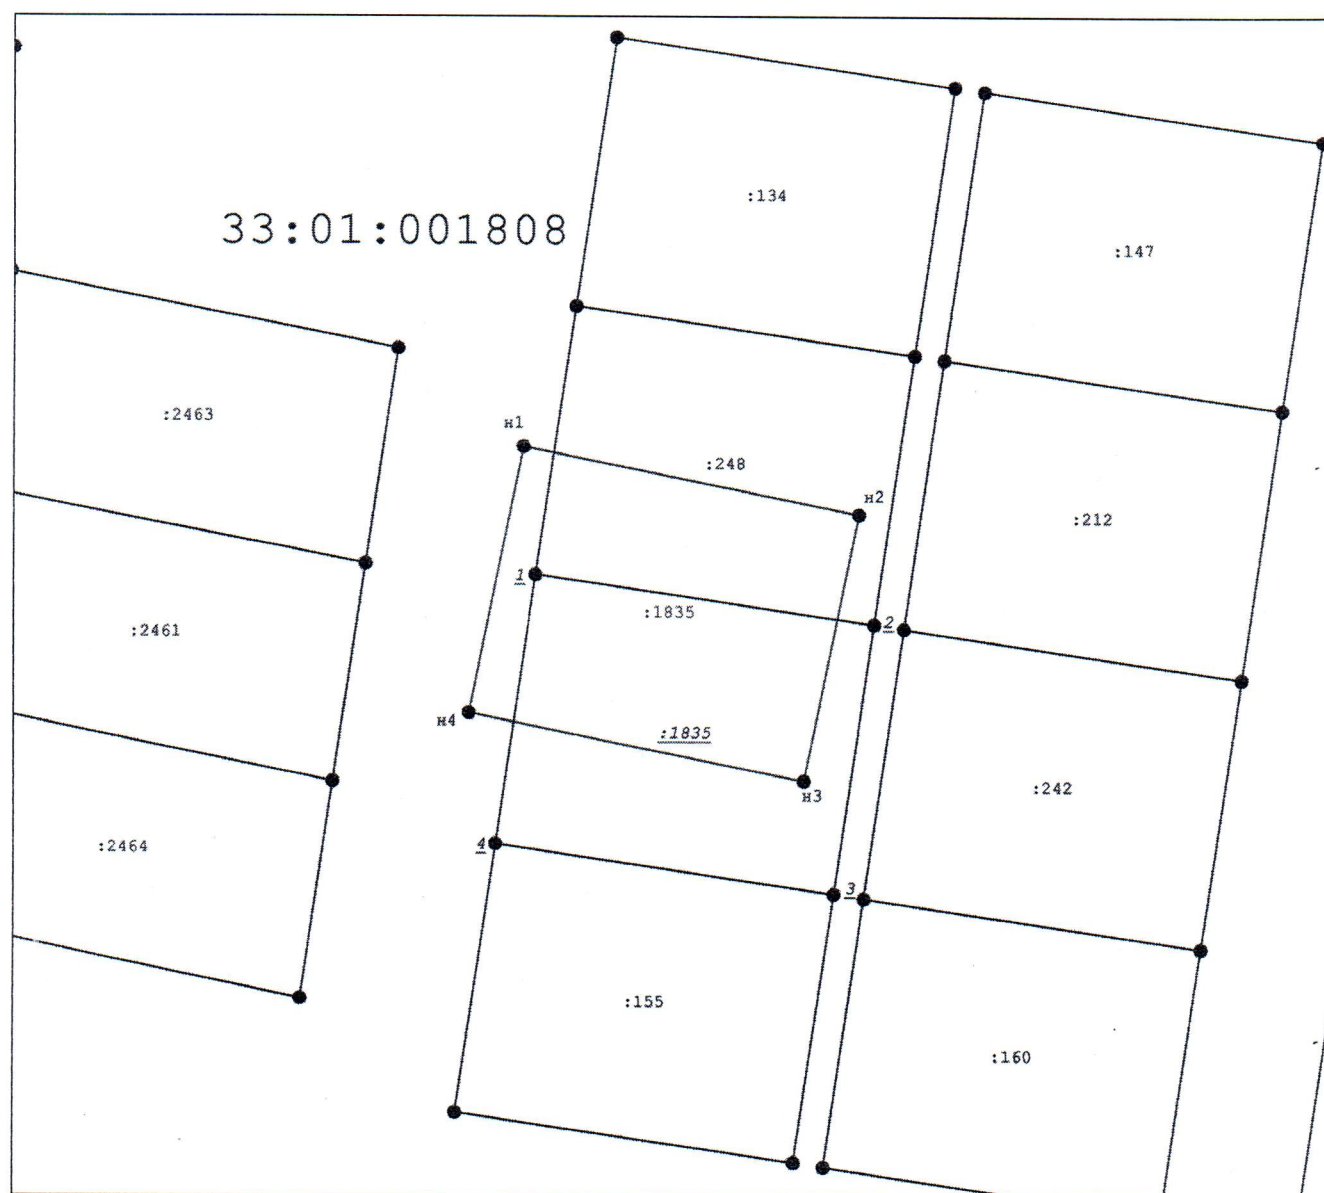

Масштаб 1:1000

Условные обозначения:

 проектируемая граница земельного участка