


Утверждена

Госмоновский
новое строительство
п. Баширово

от 11.04.2017 № 174

Схема расположения земельного участка или земельных участков на кадастровом плане территории

Кадастровый номер земельного участка 33:01:001808:134					
Площадь земельного участка 1620 кв.м					
Обозначение точки	Координаты МСК33		Обозначение точки		
	х	у		х	у
н1	232 095,95	123 356,22	н3	232 051,89	123 393,07
н2	232 086,73	123 400,26	н4	232 060,26	123 348,86

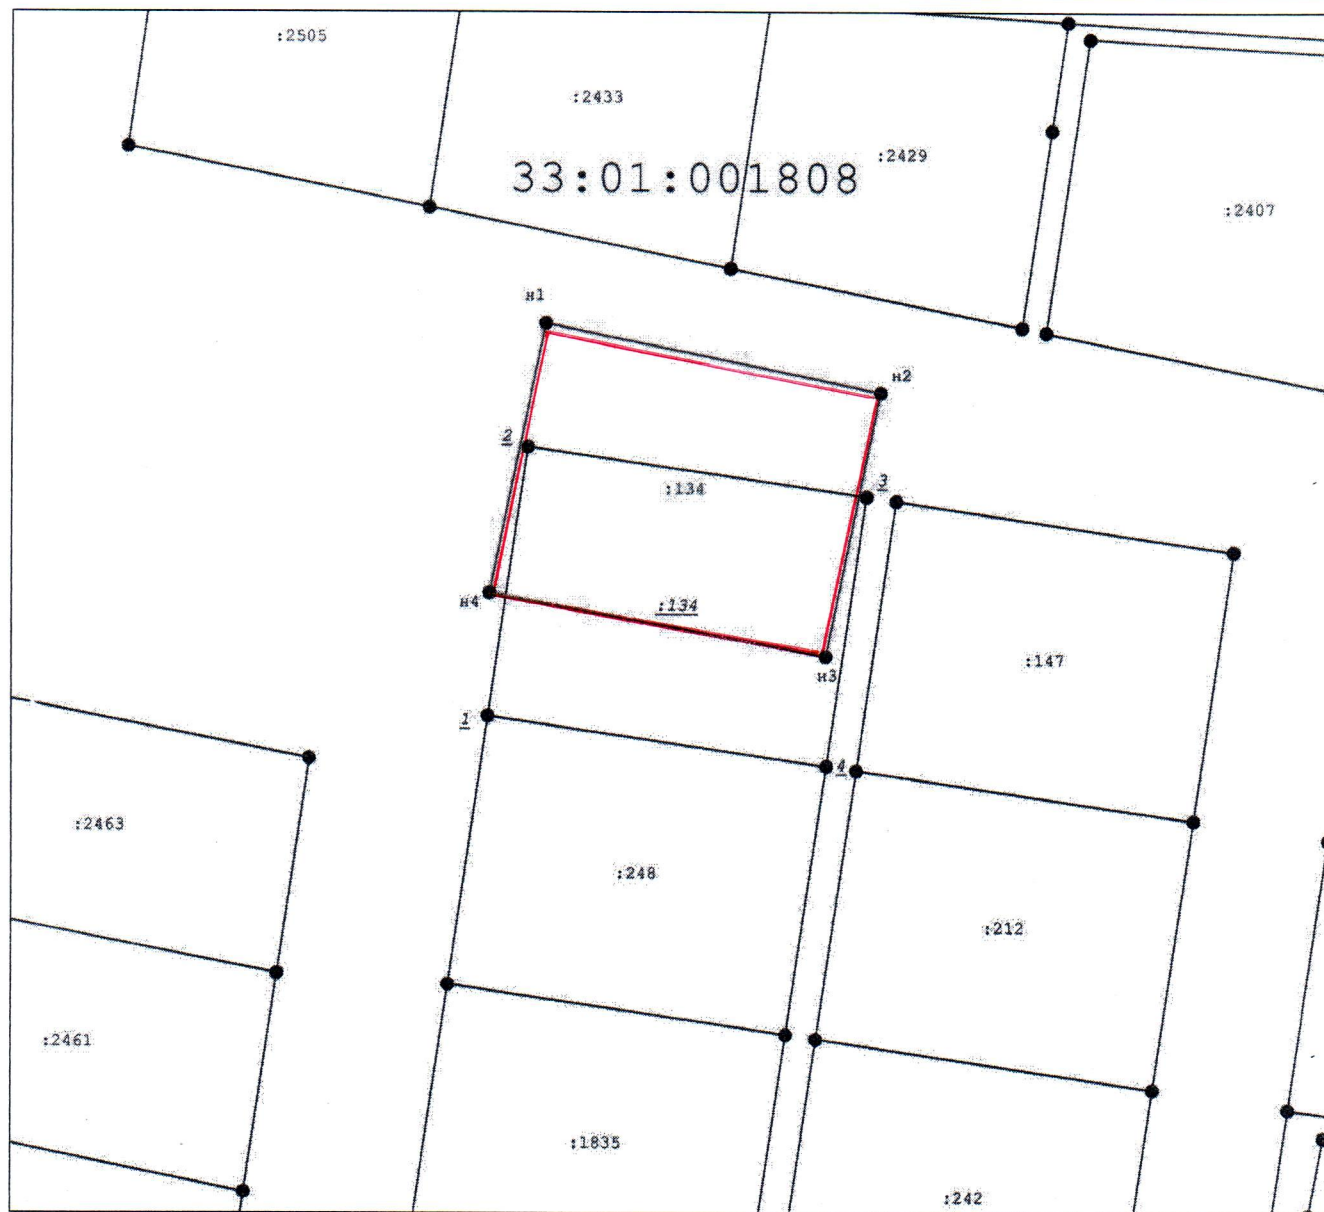

Масштаб 1:1000

Условные обозначения:

_____ проектируемая граница земельного участка