


Утверждена

*Государственное Главное
административное
управление*

от 10.04.2014 № 186

Схема расположения земельного участка или земельных участков на кадастровом плане территории

Кадастровый номер земельного участка 33:01:001808:242					
Площадь земельного участка 1620 кв.м					
Обозначение точки	Координаты МСК33		Обозначение точки		
	х	у		х	у
н1	232 015,42	123 390,14	н3	231 971,38	123 427,09
н2	232 006,67	123 434,21	н4	231 980,13	123 382,90

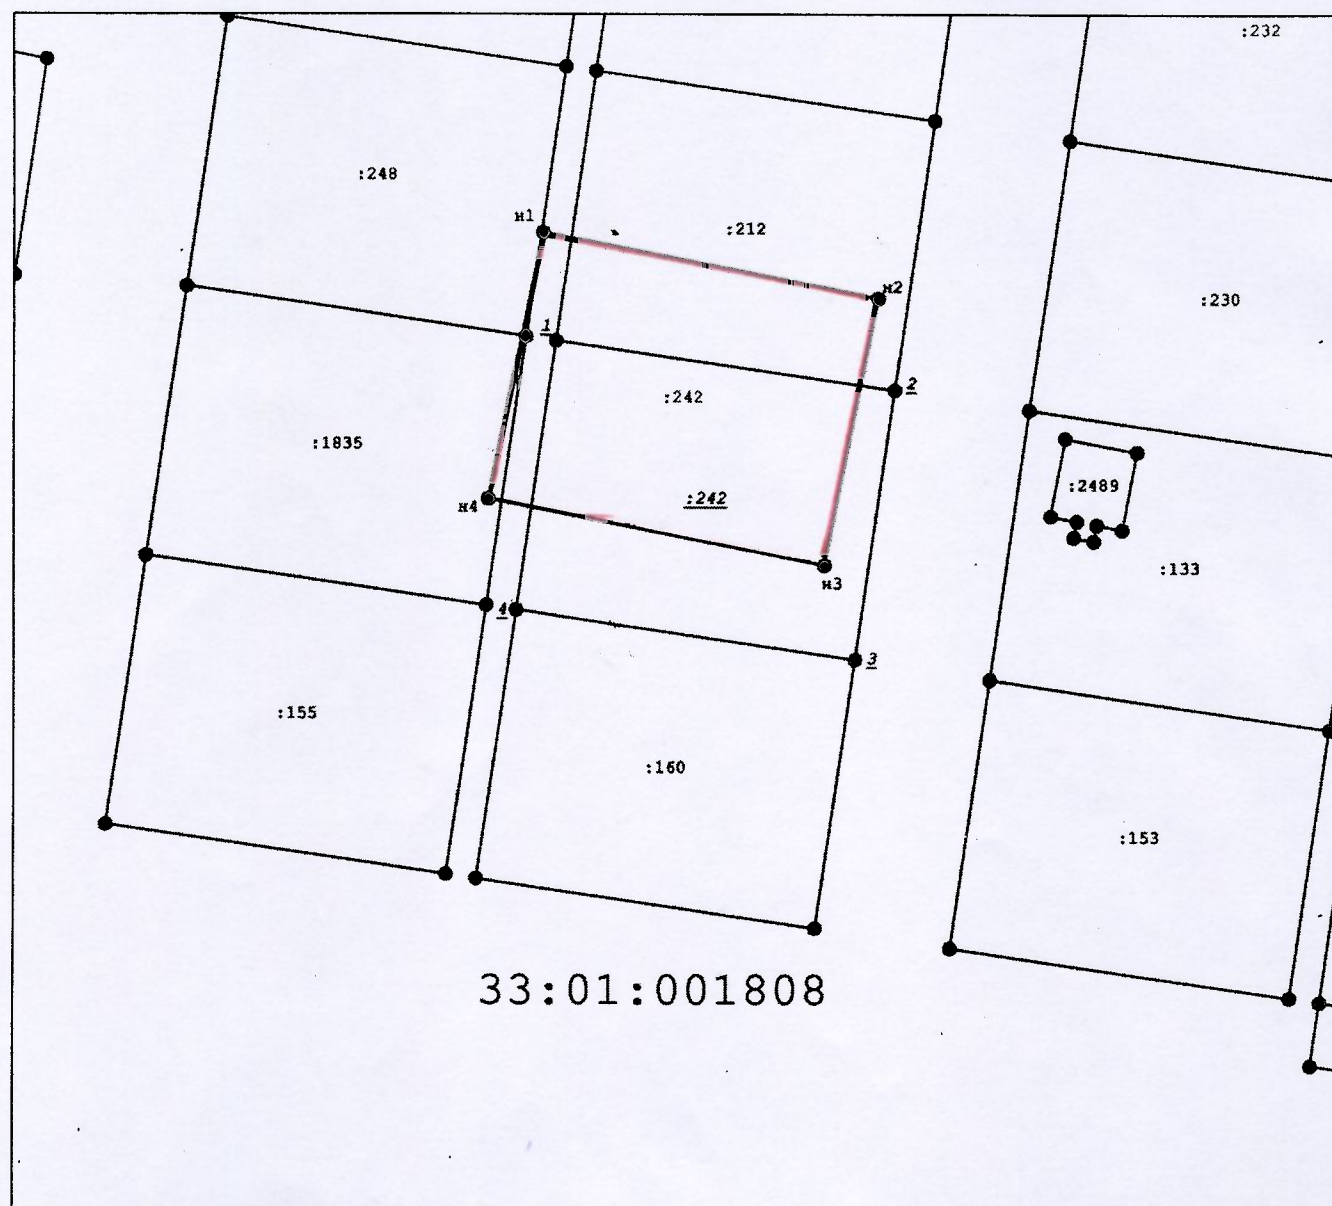

Масштаб 1:1000

Условные обозначения:

_____ проектируемая граница земельного участка