


ВНЕСЕНИЕ ИЗМЕНЕНИЙ В ГЕНЕРАЛЬНЫЙ ПЛАН
МУНИЦИПАЛЬНОГО ОБРАЗОВАНИЯ ПОСЕЛОК БАЛАКИРЕВО (ГОРОДСКОЕ ПОСЕЛЕНИЕ)
АЛЕКСАНДРОВСКОГО РАЙОНА ВЛАДИМИРСКОЙ ОБЛАСТИ

Карта границ населенных пунктов
М 1: 5 000

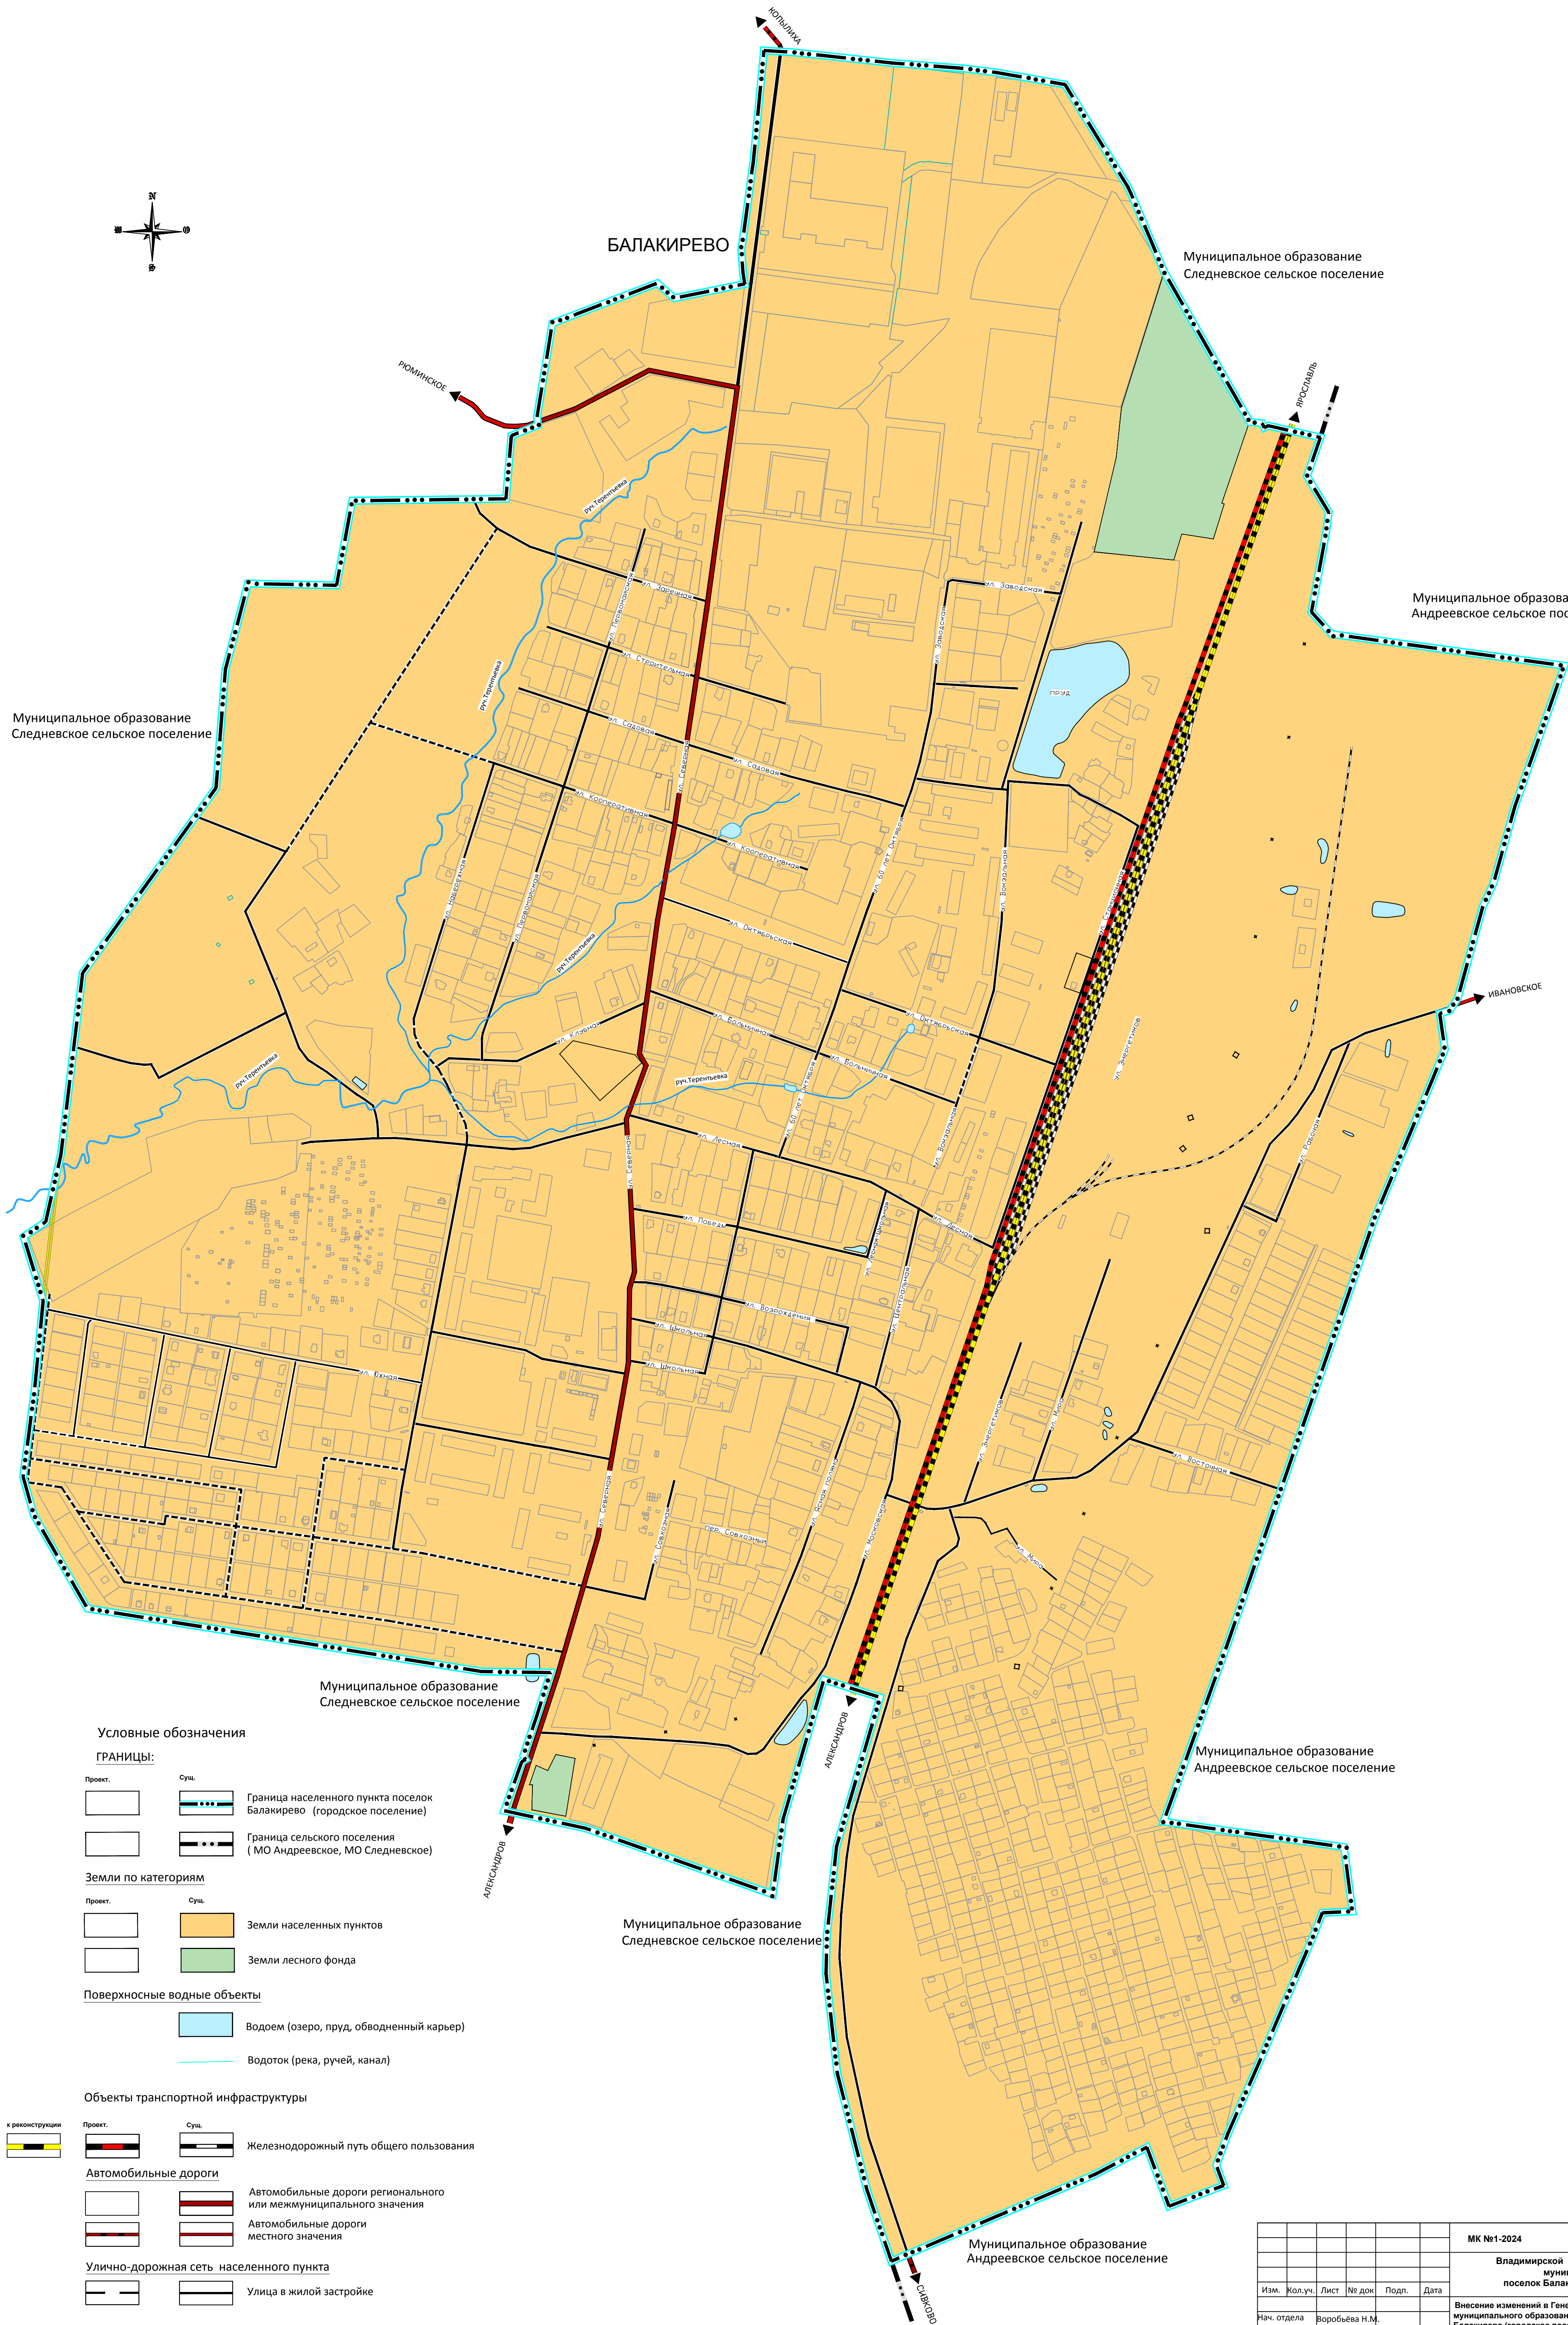

						МК №1-2024	Заказчик: Администрация п. Балакирево			
							Владимирской область Александровский район муниципальное образование поселок Балакирево (городское поселение)			
Изм.	Кол.уч.	Лист	№ док	Подп.	Дата	Внесение изменений в Генеральный план муниципального образования поселок Балакирево (городское поселение) Александровского района Владимирской области	Стадия	Лист	Листов	
Нач. отдела	Воробьева Н.М.						ГП	1	4	
Вед. спец.	Власова Н.А.						Карта границ населенных пунктов м 1:5 000	ООО "Арт-Бюро"		