


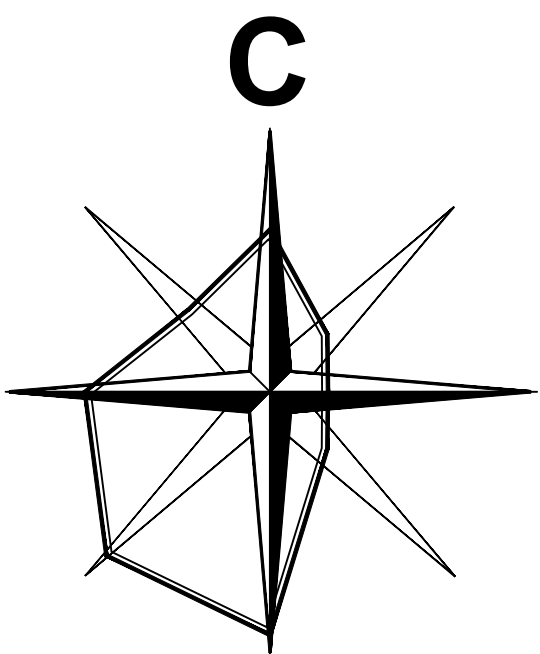

КАРТА ГРАДОСТРОИТЕЛЬНОГО ЗОНИРОВАНИЯ
ТЕРРИТОРИИ МО ПОСЕЛОК БАЛАКИРЕВО
АЛЕКСАНДРОВСКОГО РАЙОНА ВЛАДИМИРСКОЙ ОБЛАСТИ



Ярославль

Александров

УСЛОВНЫЕ ОБОЗНАЧЕНИЯ

- Граница муниципального образования**
- Граница населенного пункта**
- ОБЩЕСТВЕННО - ДЕЛОВЫЕ ЗОНЫ**
- О-1** Зона объектов административно-делового, культурно-досугового, социально-бытового и торгового назначения
- О-2** Зона объектов детских дошкольных, общеобразовательных и иных образовательных учреждений
- О-3** Зона объектов здравоохранения и социального обеспечения
- О-4** Зона объектов спортивного и физкультурно-оздоровительного назначения
- О-5** Зона объектов культового назначения
- ЖИЛЫЕ ЗОНЫ**
- Ж-1** Зона застройки индивидуальными жилыми домами
- Ж-2** Зона малоэтажной жилой застройки до 4 этажей
- Ж-3** Зона среднетажной жилой застройки 5-8 этажей
- Ж-4** Зона многоэтажной жилой застройки свыше 9 этажей

- ЗОНЫ ПРОИЗВОДСТВЕННОЙ, ИНЖЕНЕРНОЙ И ТРАНСПОРТНОЙ ИНФРАСТРУКТУР**
- П-1** Зона производственно-коммунальных объектов IV класса опасности
- П-2** Зона производственно-коммунальных объектов V класса опасности
- П-3** Зона объектов коммунально-складского назначения
- П-4** Зона объектов водоснабжения
- П-5** Зона очистных сооружений
- Т-1** Зона транспортной инфраструктуры железнодорожного транспорта
- Т-2** Зона объектов инженерной инфраструктуры

- РЕКРЕАЦИОННЫЕ ЗОНЫ**
- Р-1** Зона мест отдыха общего пользования (парков, скверов, бульваров)
- Р-2** Зона рекреационно-ландшафтных территорий

- ЗОНА СПЕЦИАЛЬНОГО НАЗНАЧЕНИЯ**
- С-1** Зона кладбищ

- ЗОНЫ СЕЛЬСКОХОЗЯЙСТВЕННОГО ИСПОЛЬЗОВАНИЯ**
- СХ-1** Зона садоводства, огородничества и дачного хозяйства
- СХ-2** Зона объектов сельскохозяйственного назначения, для ведения сельскохозяйственного производства

- ТЕРРИТОРИЯ ОГРАНИЧЕНИЯ ГРАДОСТРОИТЕЛЬНОЙ ДЕЯТЕЛЬНОСТИ**
- Т-3** Территории запрещенного нового строительства
- Т-4** Территории санитарно-защитных зон

Примечания:

- Красные линии нанесены условно.
- Красные линии должны быть установлены в соответствии с разработанными и утвержденными проектами планировки.
- Нормативные санитарно-защитные зоны существующих предприятий определены исходя из их деятельности по СанПиН 2.2.1/2.1.1.1200-03.
- Для всех крупных предприятий должны быть разработаны проекты обоснования санитарно-защитных зон с целью определения их фактических размеров.

						07/23-П33		
						Внесение изменений в правила землепользования и застройки в муниципальное образование поселок Балакирево Александровского района Владимирской области		
Изм.	Кол.уч.	Лист	№ док.	Подпись	Дата	Правила землепользования и застройки	Стадия	Лист
ГАП	Подставочкина	Чупрова	07.23	07.23			П33	1
						Карта градостроительного зонирования Масштаб 1:5000		
						ООО "Сфера проектов" г. Н.Новгород		