


Схема теплоснабжения пос. Балакирево

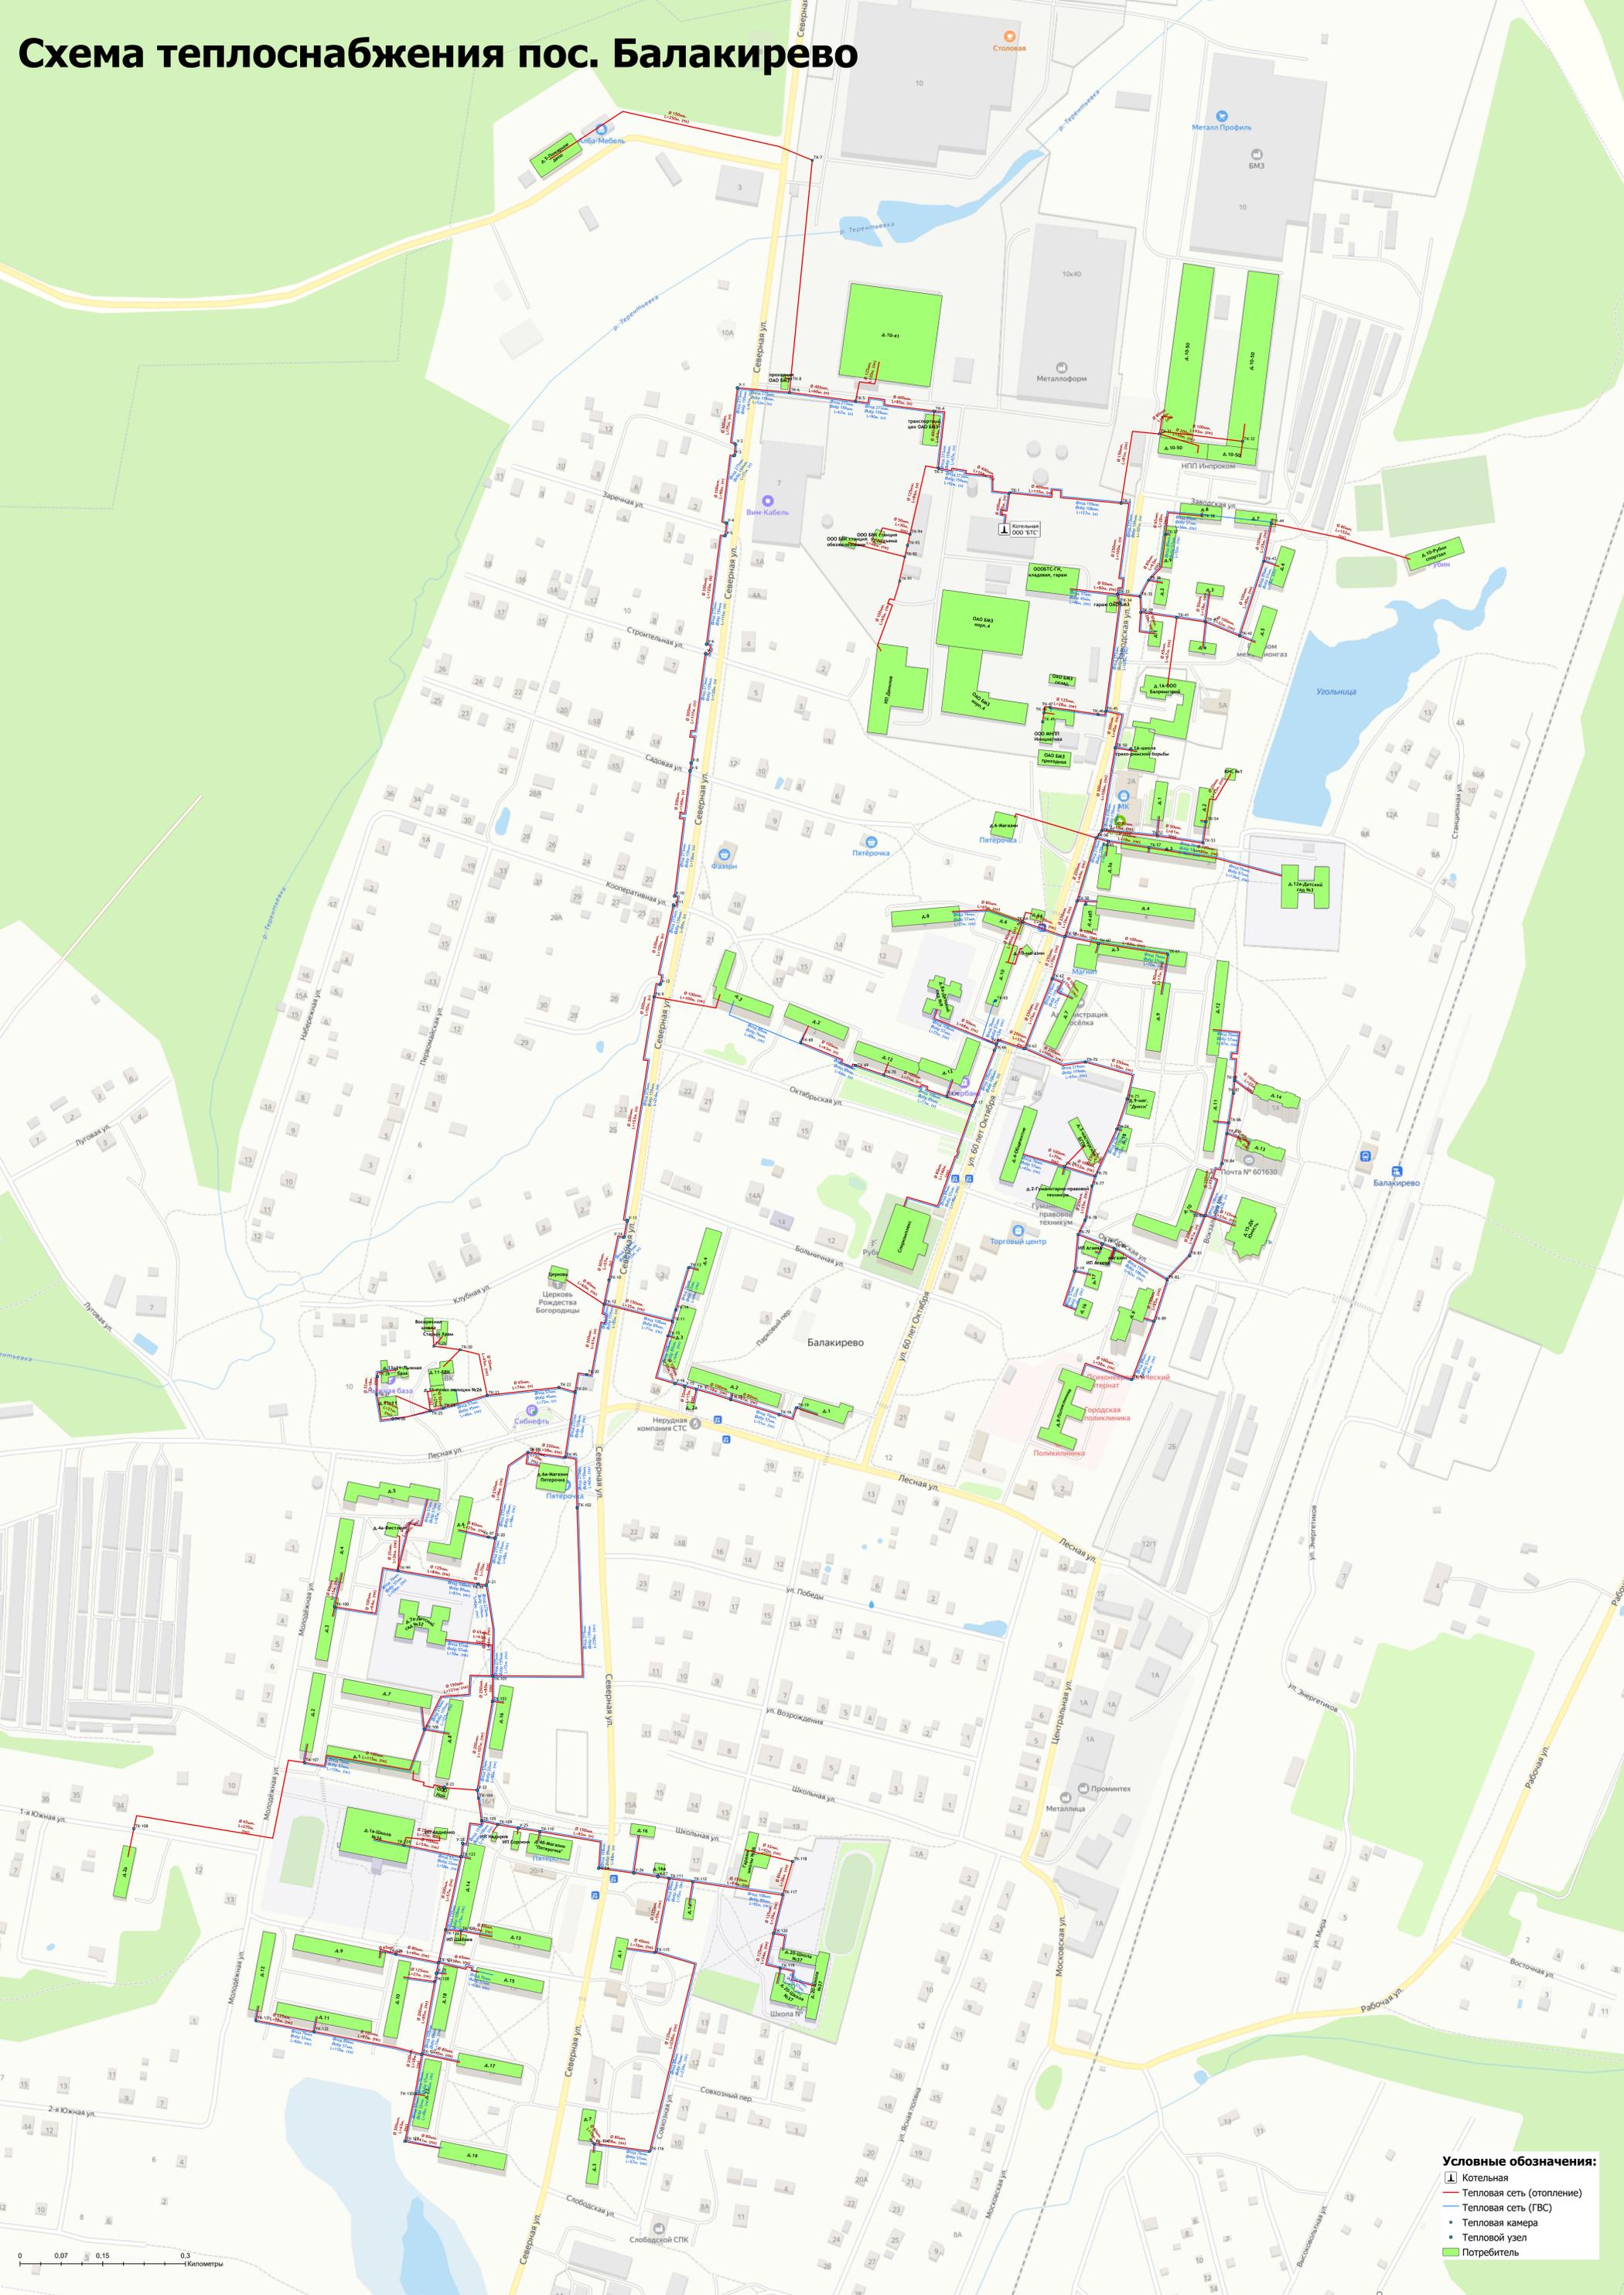

- Условные обозначения:**
- Котельная
 - Тепловая сеть (отопление)
 - Тепловая сеть (ГВС)
 - Тепловая камера
 - Тепловой узел
 - Потребитель

0 0.07 0.15 0.3
Километры